

DATOS FABRICANTE



REALIZADO: Jesus O.C.

VERIFICADO: Juan R. Bara

FECHA DE CREACION: 28/06/2018

PROYECTO NUM: 003-GES-2018

DATOS CLIENTE



DATOS PROYECTO


003-GES-Ambassy-CGSotano

DOCUMENTO NUM: CGS Cancillería

NUMERO DE PAGINAS: 3

DOCUMENTO DESARROLLADO POR MOELDA S.L.. ES DIFUNDIDO A TITULO CONFIDENCIAL
NO DEBE SER REPRODUCIDO NI COMUNICADO A TERCEROS SIN NUESTRA AUTORIZACION POR ESCRITO

Realizado por Oficina Técnica MOELDA S.L. para GRUPO ELECTRO STOCK

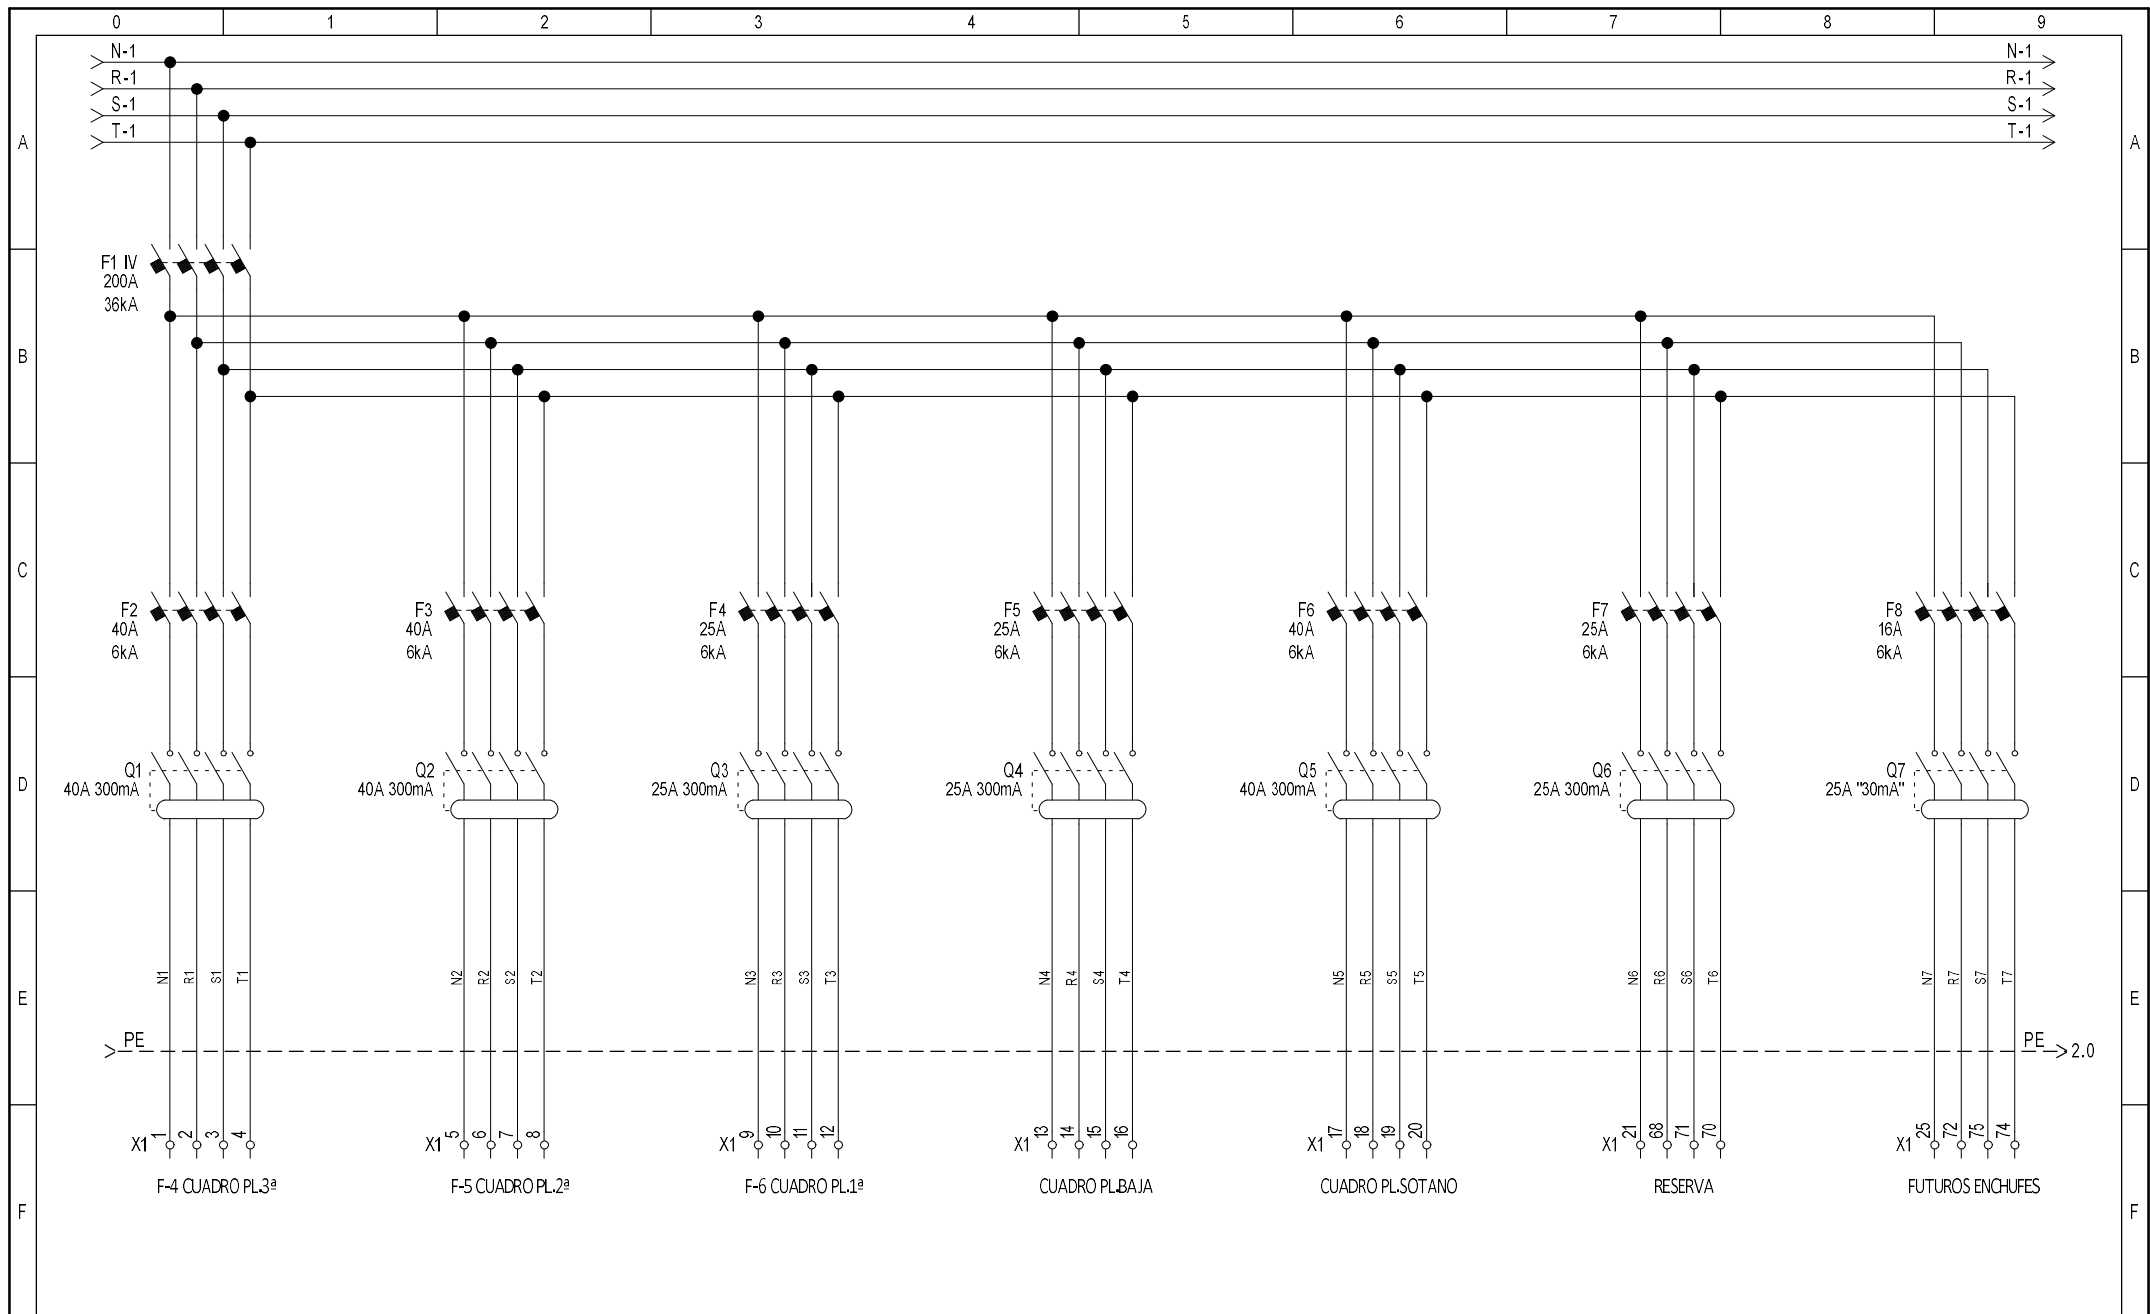

Fecha	28/06/2018
Dibujado	Jesús O.C.
Comprobado	Juan R.Bara
Norma	IEC 60439-1

Proyecto:
003-GES-Ambassy-CGSotano



Título Hoja:
Esquema Fuerza Cuadros Plantas


Documento Num:
CGS Cancillería

Localización:
Función:

Cliente:
Grupo Electro Stock

Esquema Tipo:
Esquemas de circuitos

Pag. 1
Total Pag.

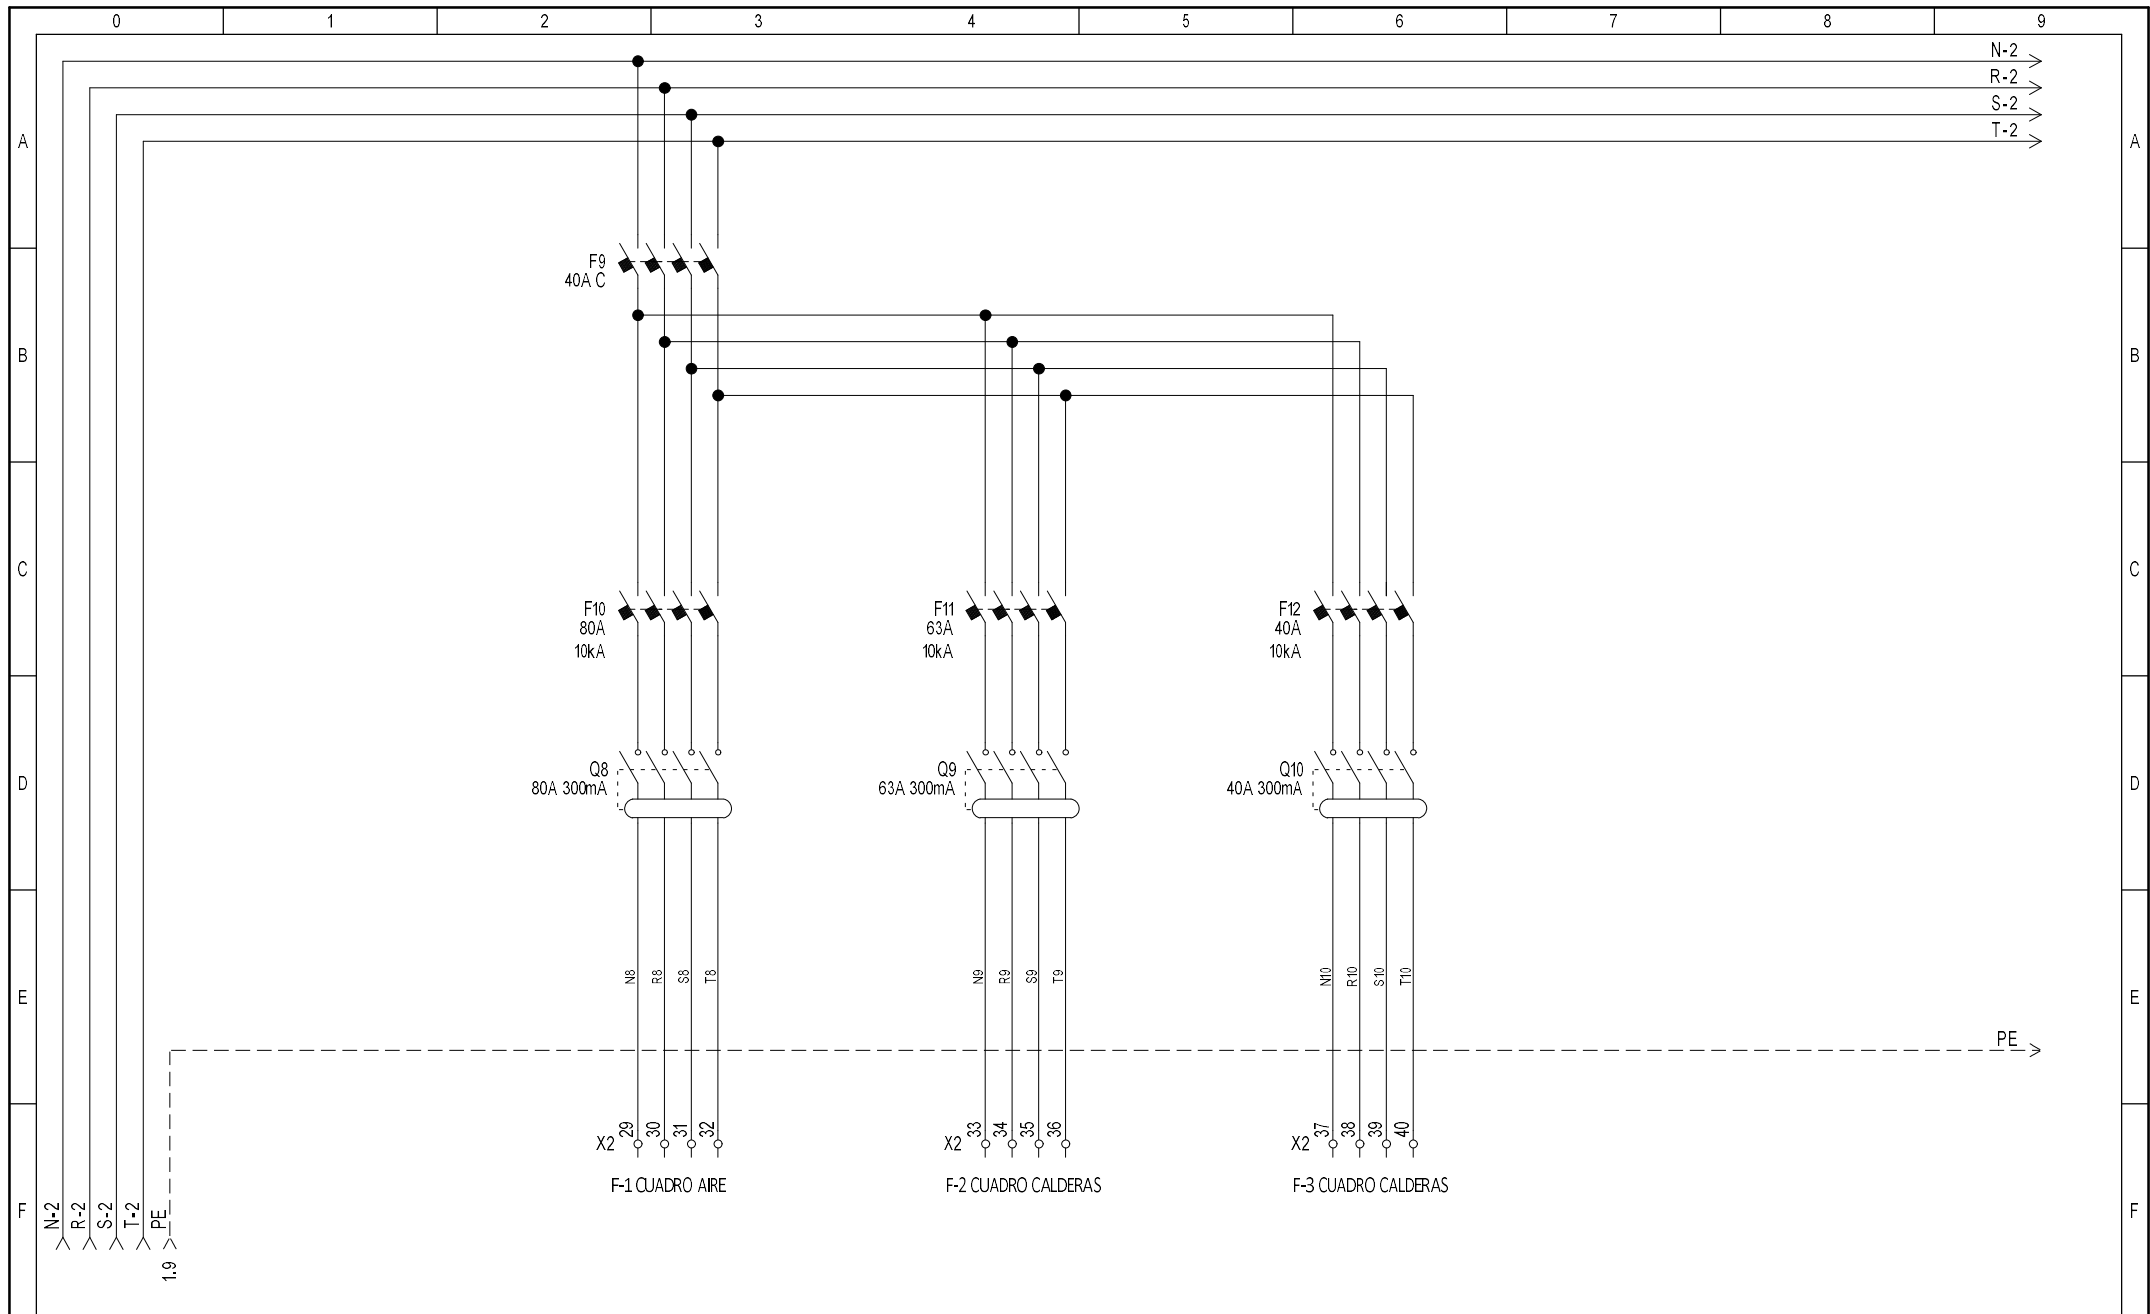

Fecha	28/06/2018
Dibujado	Jesus O.C.
Comprobado	Juan R.Bara
Norma	IEC 60439-1

Proyecto:
003-GES-Ambassy-CGSotano



Título Hoja:
Esquema Fuerza AA y Calderas

Documento Num:
CGS Cancilleria

Localización:
Función:

Cliente:
Grupo Electro Stock

Esquema Tipo:
Esquemas de circuitos

Pag. 2
Total Pag.